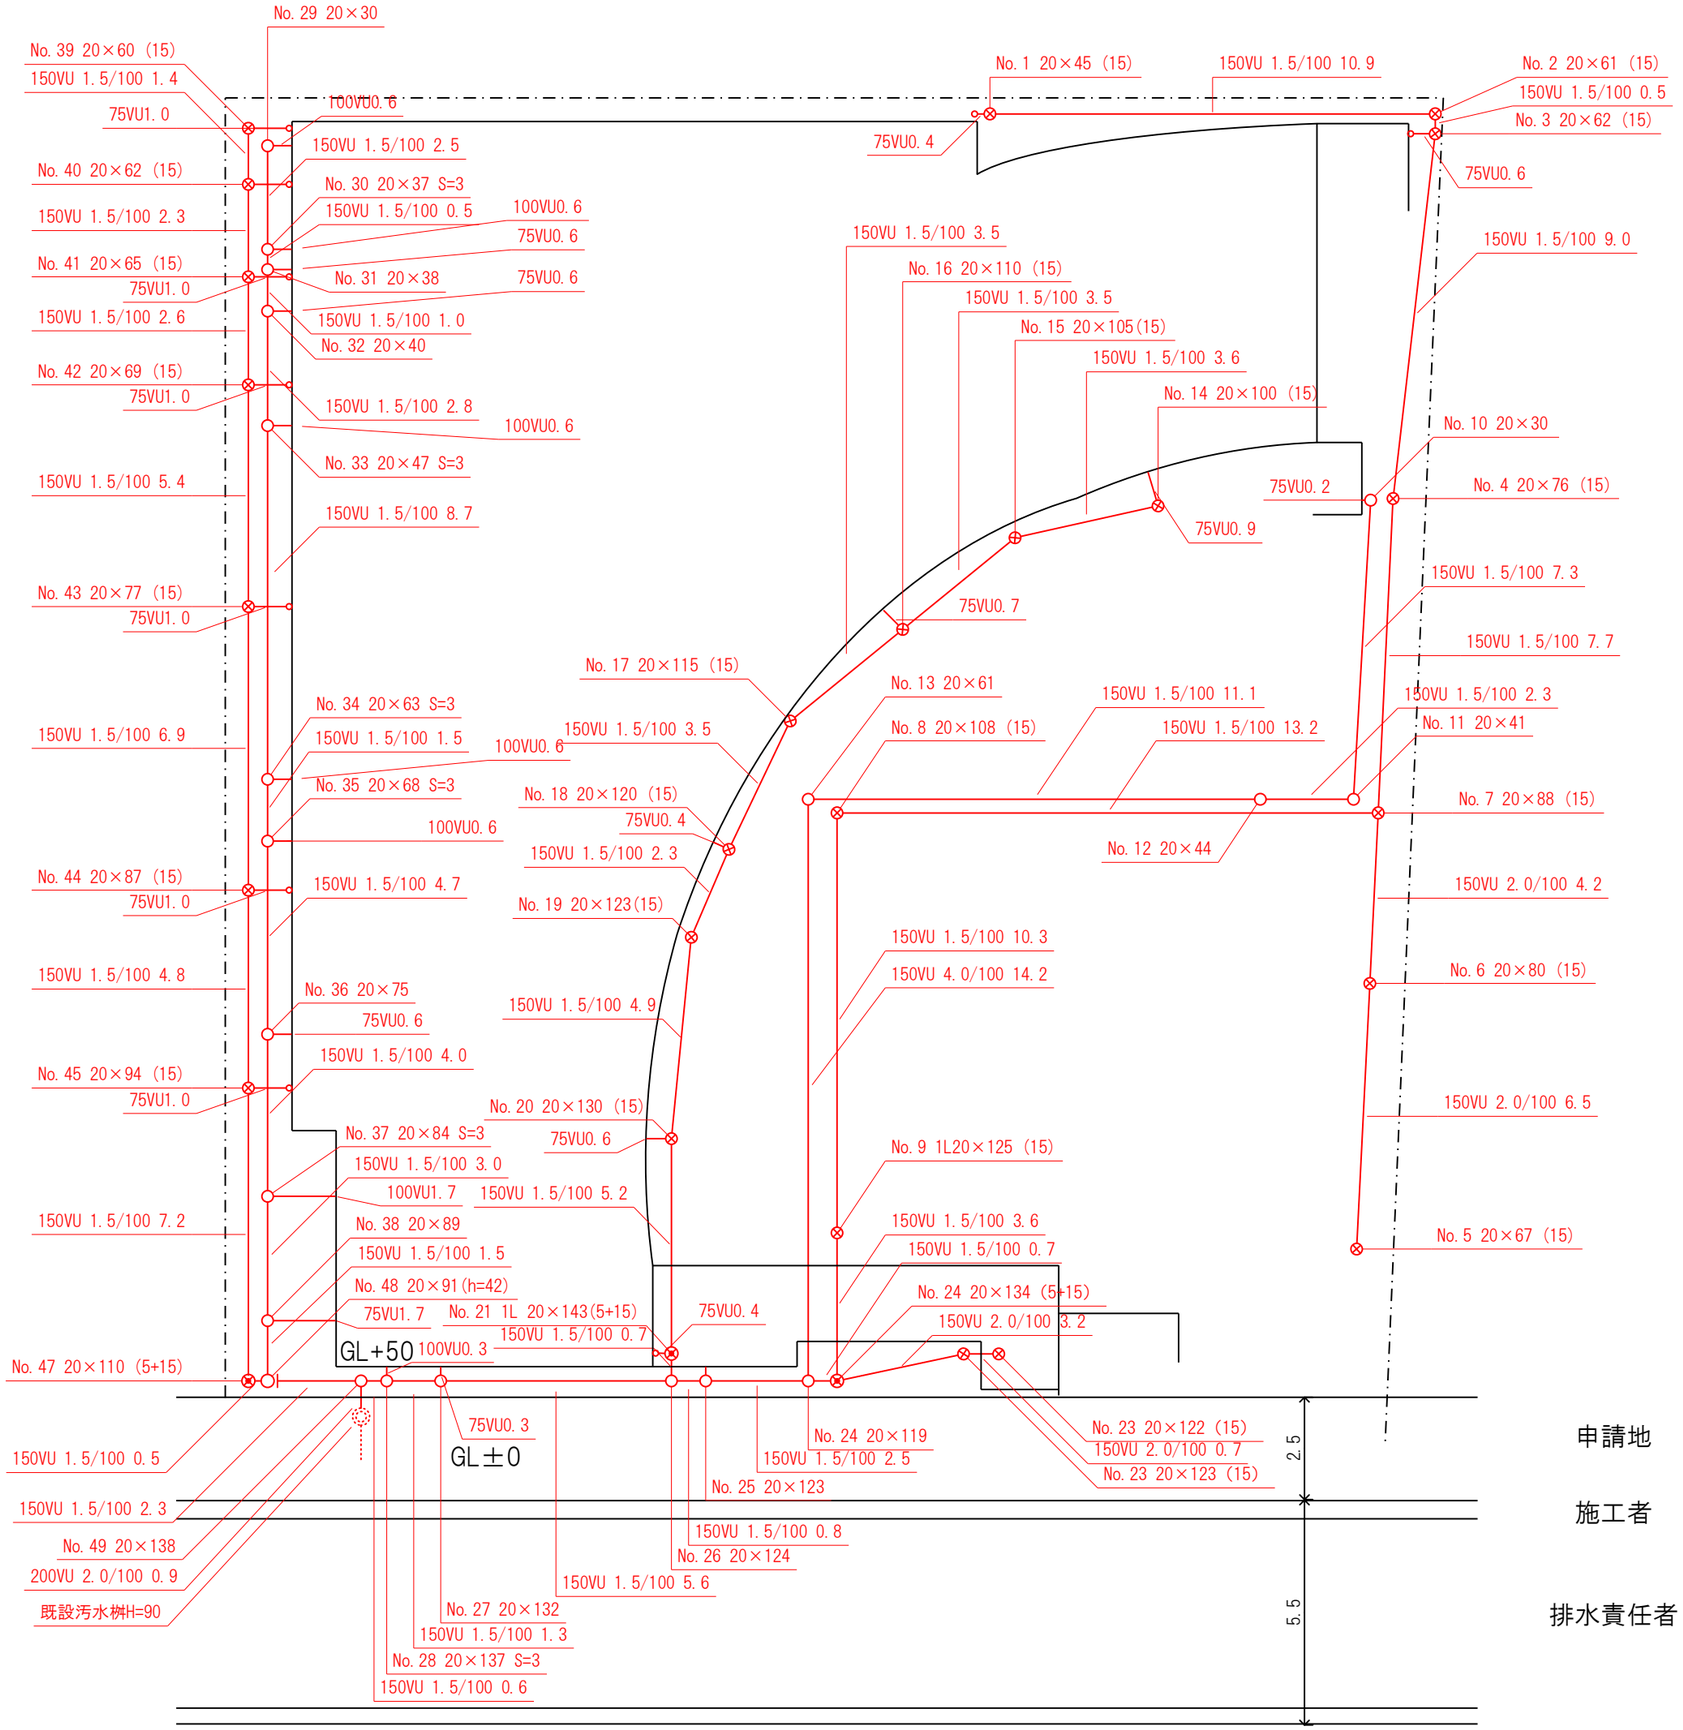

S=1/150

申請地	○区○○　○-○-○
施工者	○○株式会社 ○○設備 代表　○○　○○
排水責任者	○○　○○