


B2階 平面図

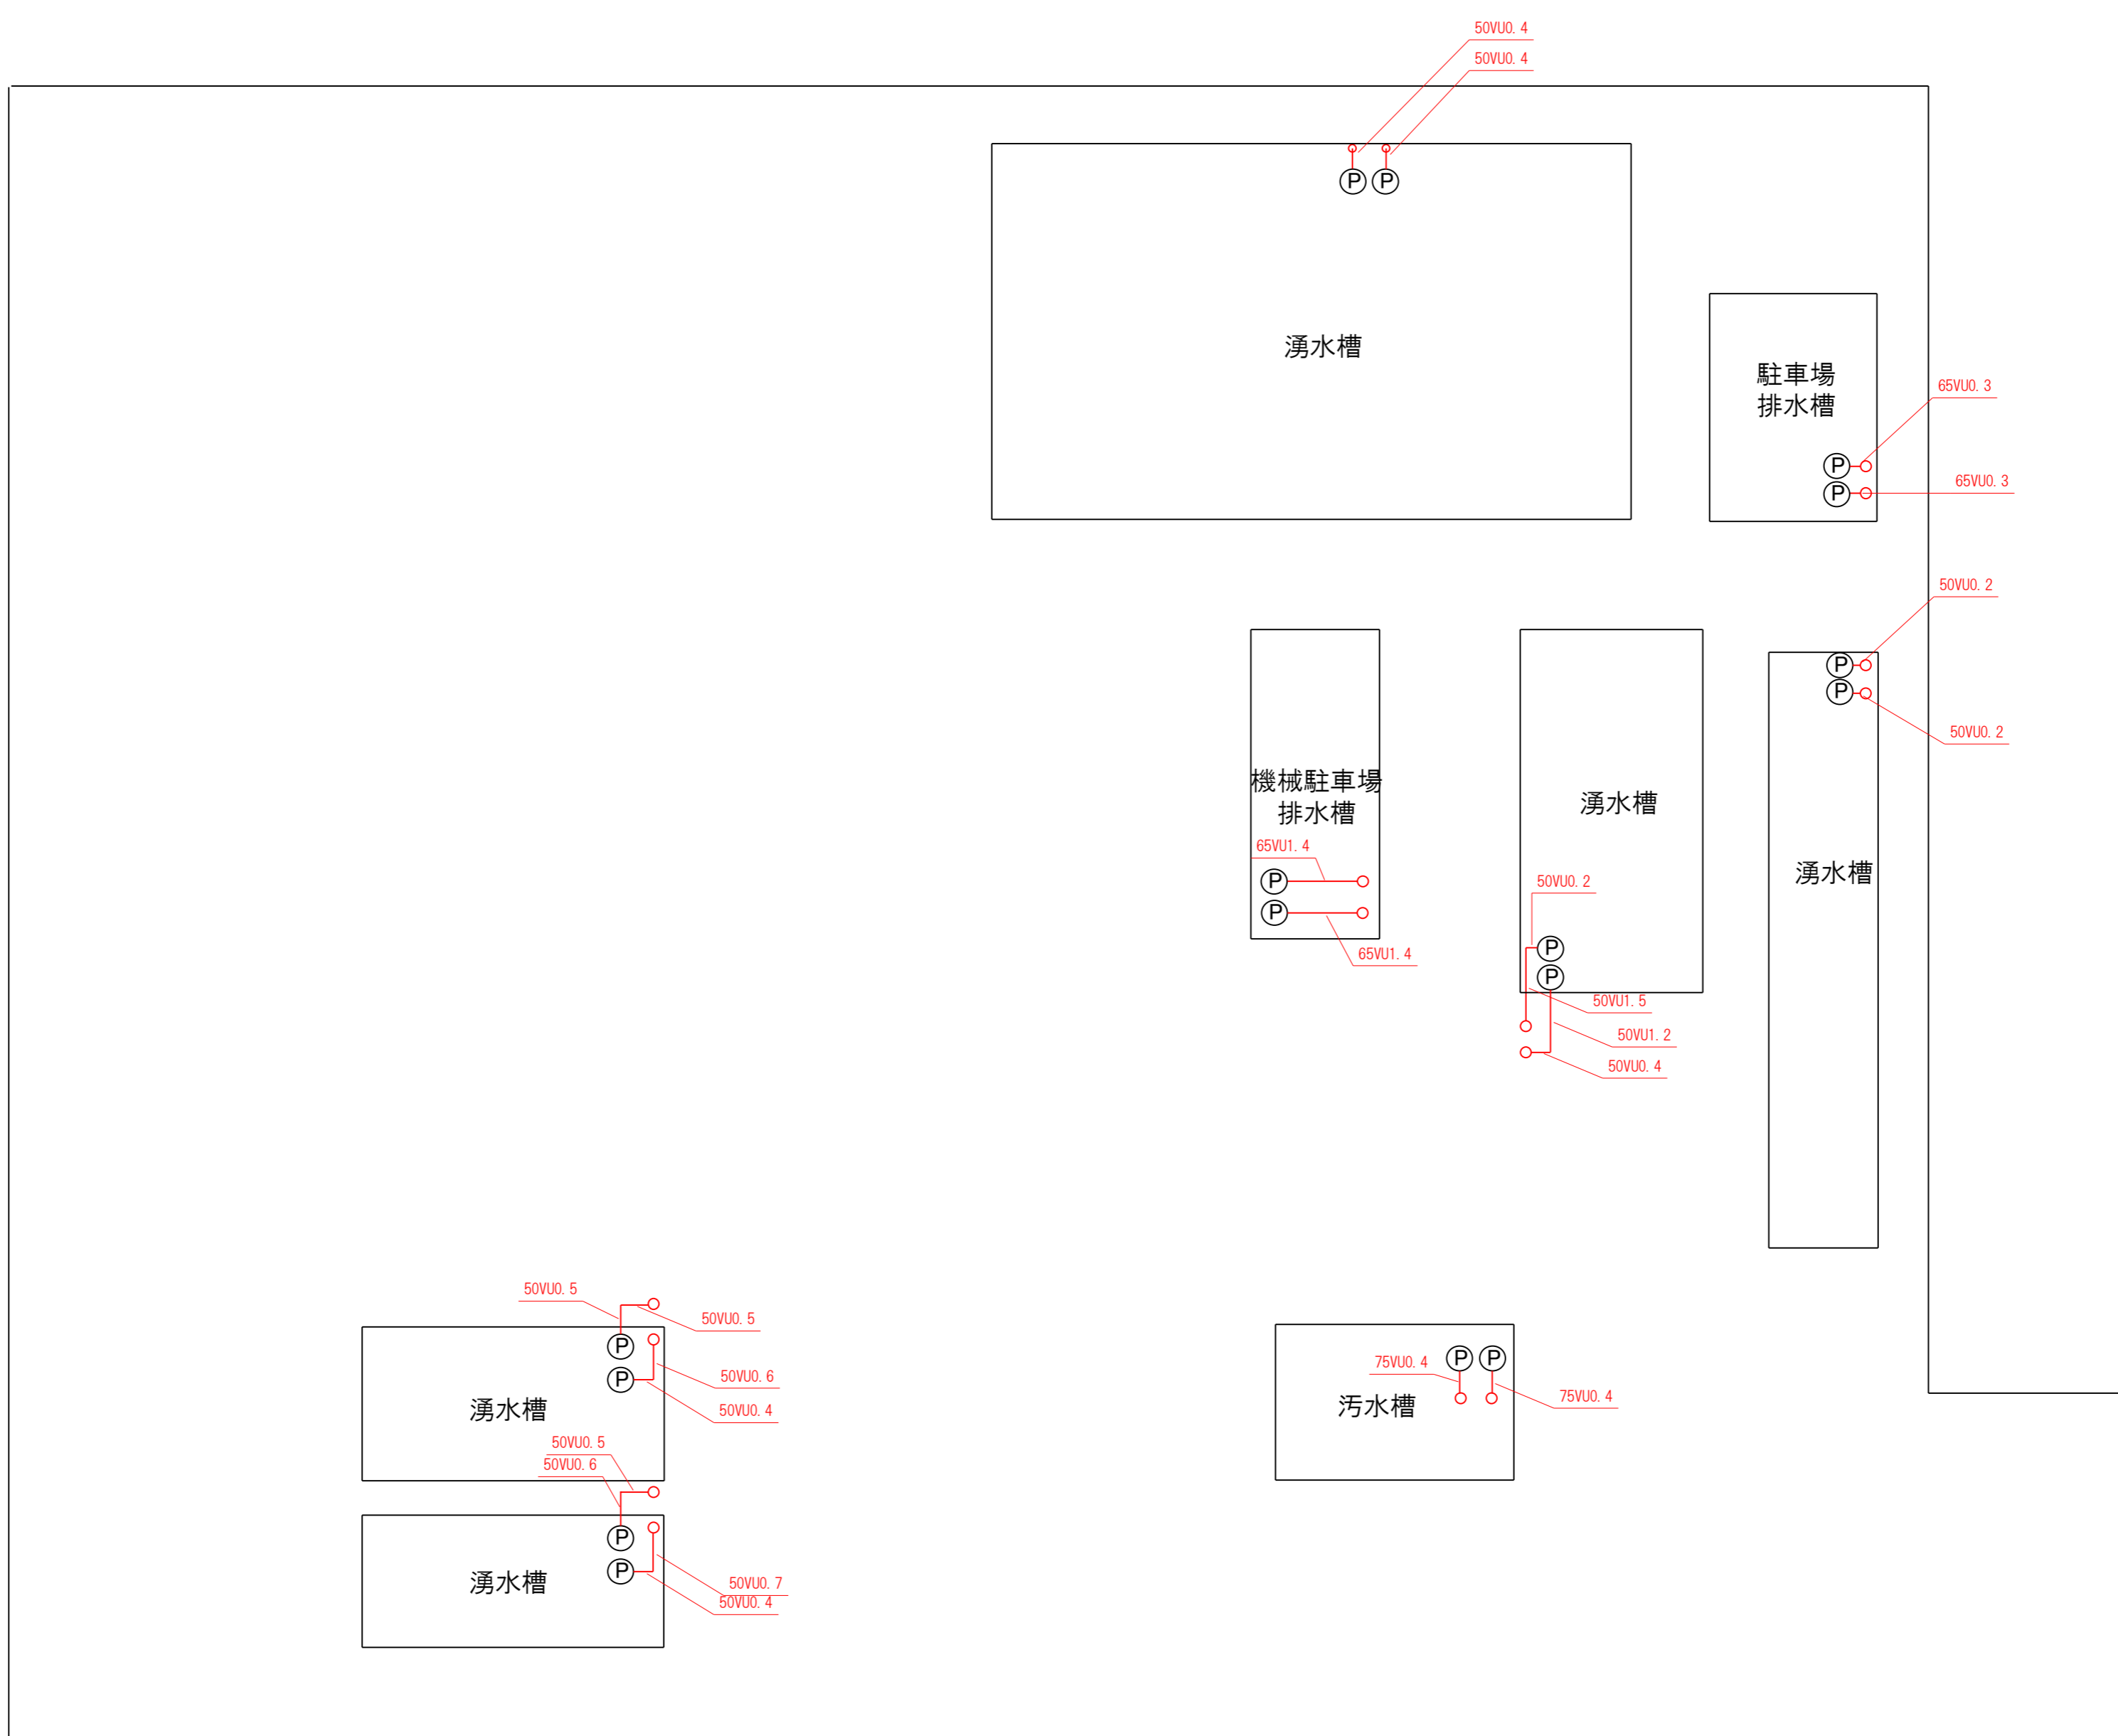

B3 ピット内平面図